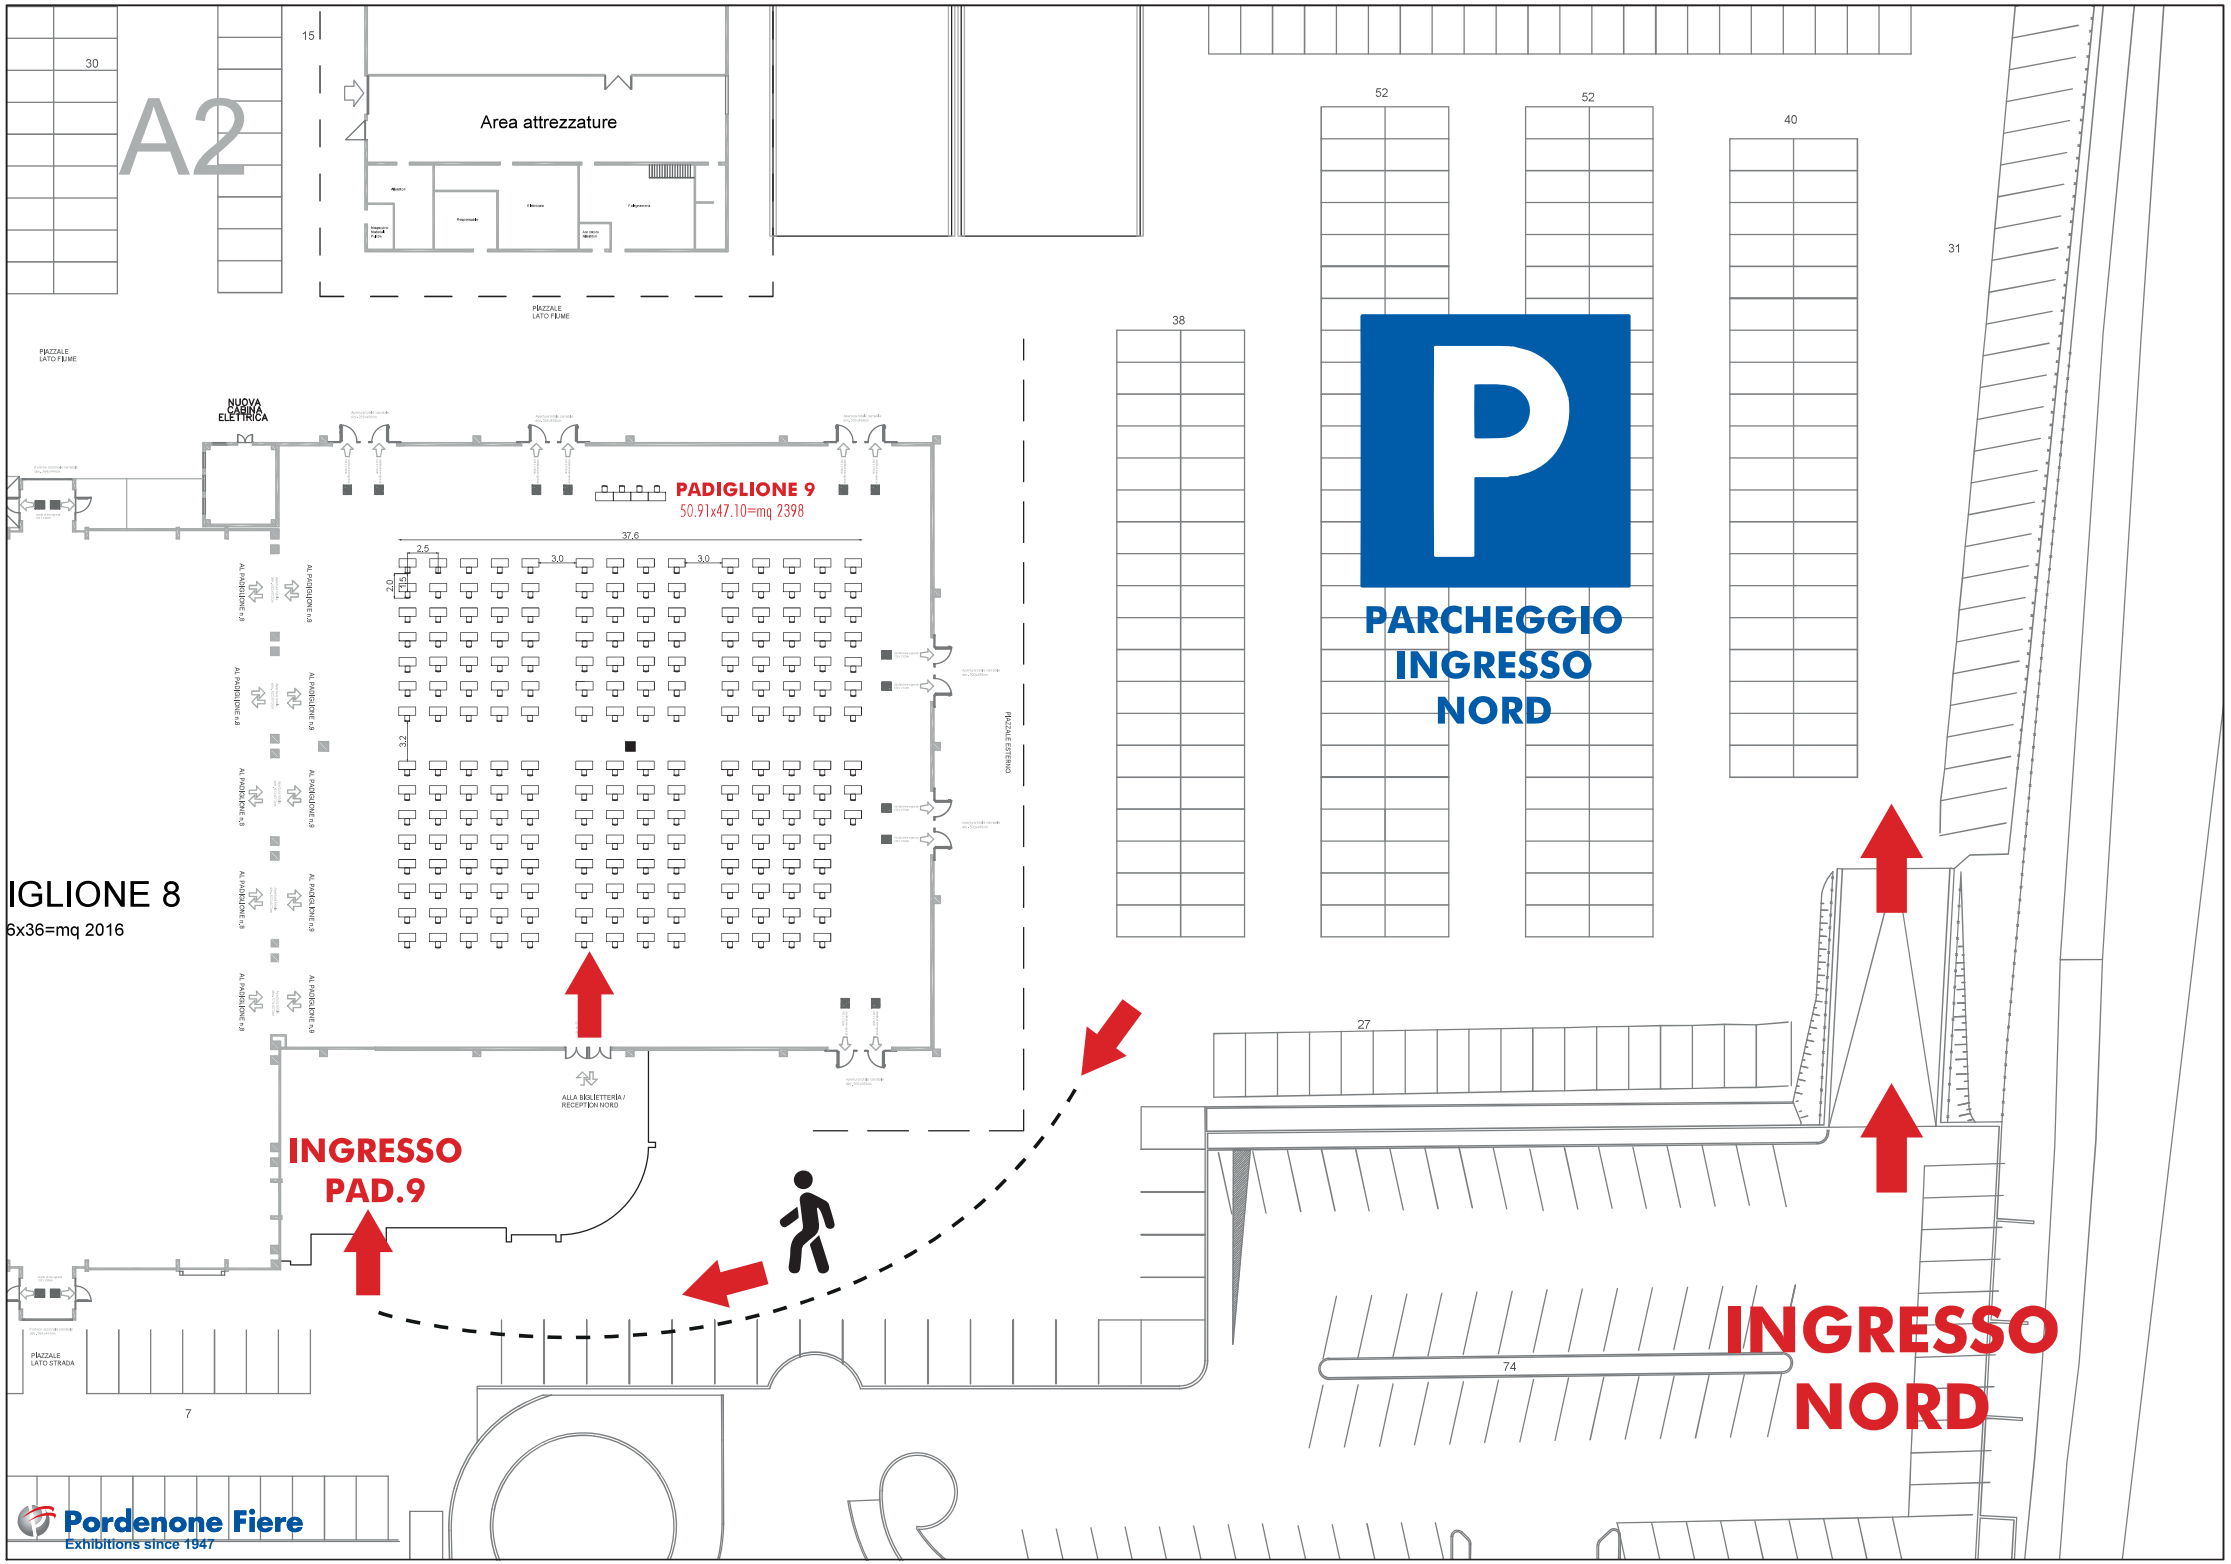
A2
Area attrezzature
PIAZZALE LATO FIUME
NUOVA CABINA ELETTRICA
PADIGLIONE 9
50.91x47.10=mq 2398
IGLIONE 8
6x36=mq 2016
PARCHEGGIO INGRESSO NORD
INGRESSO PAD.9
INGRESSO NORD
PIAZZALE ESTERNO
ALLA BIGLIETTERIA / RECEPTION NORD
PIAZZALE LATO STRADA
Pordenone Fiere
Exhibitions since 1947